

Kanton Zürich  
Gemeinde Dinhard

Kommunaler Teilrichtplan Siedlung Welsikon

## **RICHTPLAN**

1:5000

Gemeindeversammlung

Von der Gemeinde festgesetzt an der Gemeindeversammlung vom

Namens der Gemeinde

Der Präsident:

Die Schreiberin:

Von der Baudirektion genehmigt am


Für die Baudirektion

BDV Nr.:

**SUTER  
VON KÄNEL  
WILD**


**Planer und Architekten AG**

Förrlibuckstrasse 30, 8005 Zürich  
+41 44 315 13 90, [www.skw.ch](http://www.skw.ch)

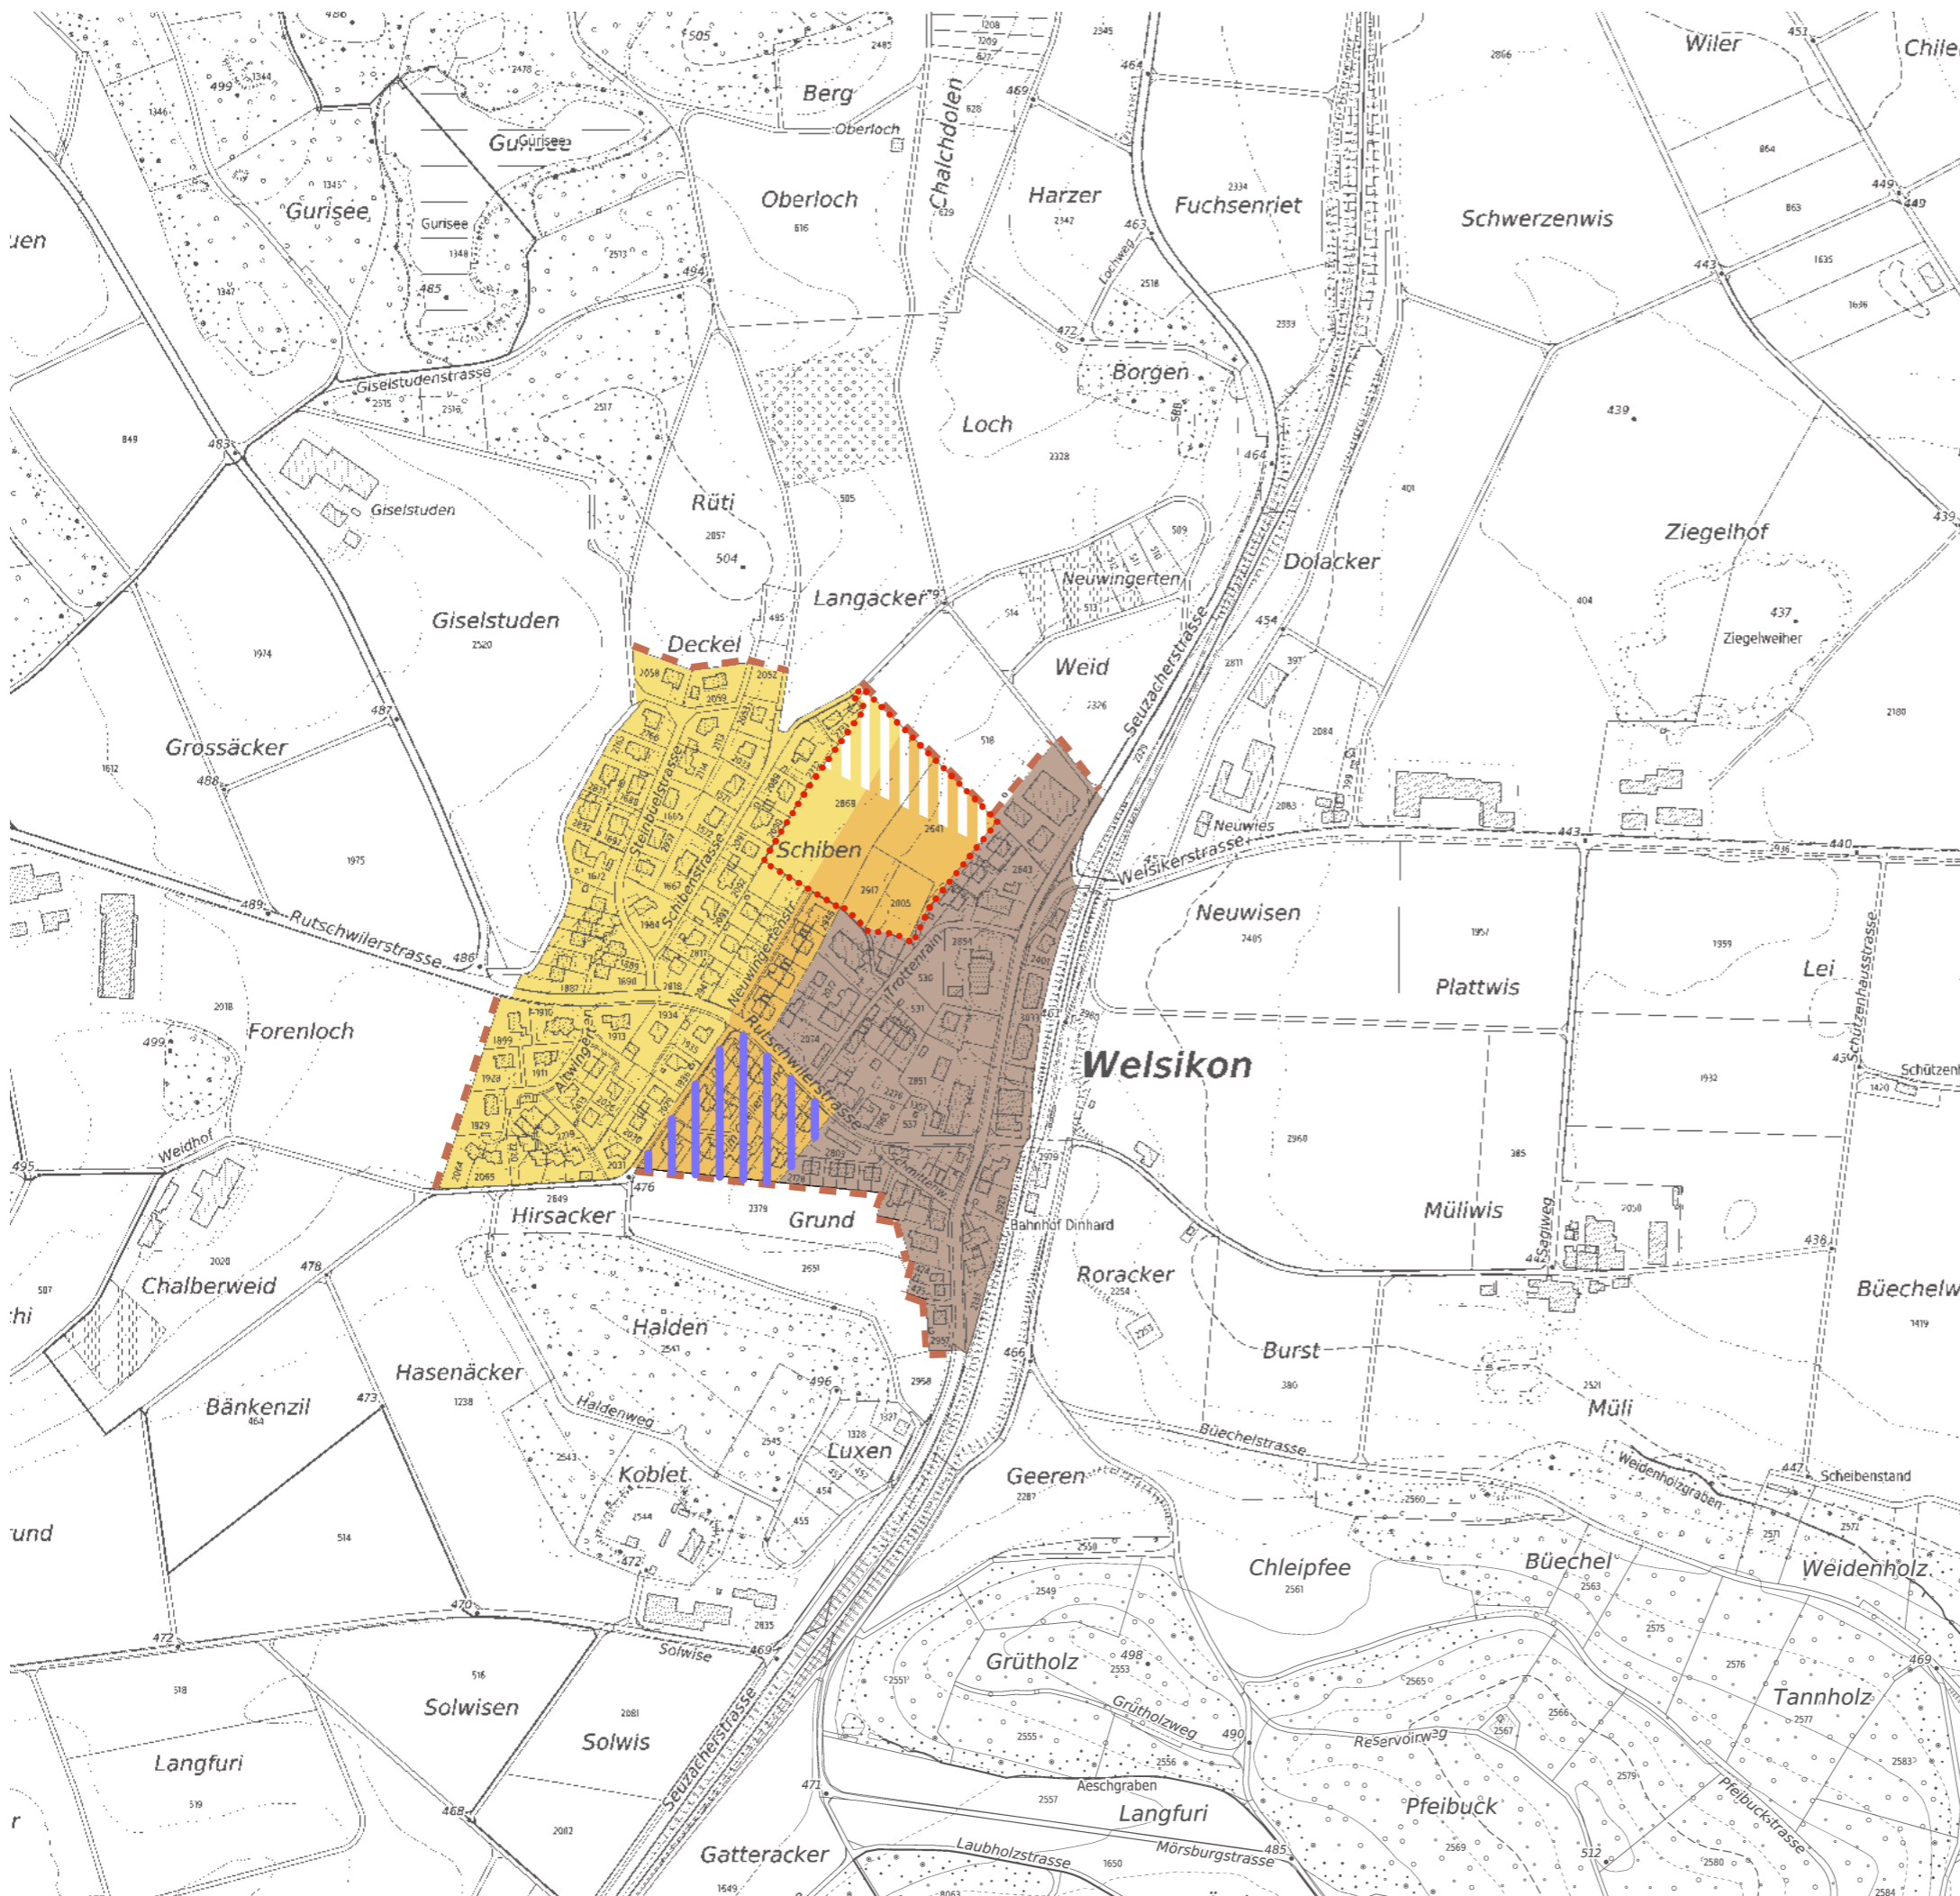

### Kommunale Festlegungen

- Ortsbildschutzgebiet
- Wohngebiet mit niedriger Dichte
- Wohngebiet mit mittlerer Dichte
- Anordnungsspielraum; zu präzisieren im Nutzungsplanungsverfahren
- Wohngebiet mit Strukturhaltung
- Entwicklungsgebiet
- Naturnaher Siedlungsrand

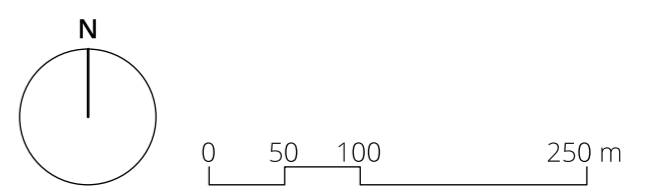

Bearbeitung: Viviane Zuber  
 Das Druckdatum entspricht dem Erstellungsdatum.  
 Grundlagedaten  
 Übersichtsplan: ARE, GIS Kanton Zürich vom 18. Februar 2021

Die Daten der Fixpunkte, Grenzpunkte und Einzelpunkte sind nach den gültigen Genauigkeits- und Zuverlässigkeitsanforderungen der amtlichen Vermessung bestimmt. Die Bodenbedeckung, Gebäude und Einzelobjekte dienen lediglich der Orientierung. Ihre Lage beruht auf einfachen Messungen ohne Kontrolle, weshalb für deren Richtigkeit keine Gewähr durch den Geometer besteht.